


Bsp. Gartenbrunnen

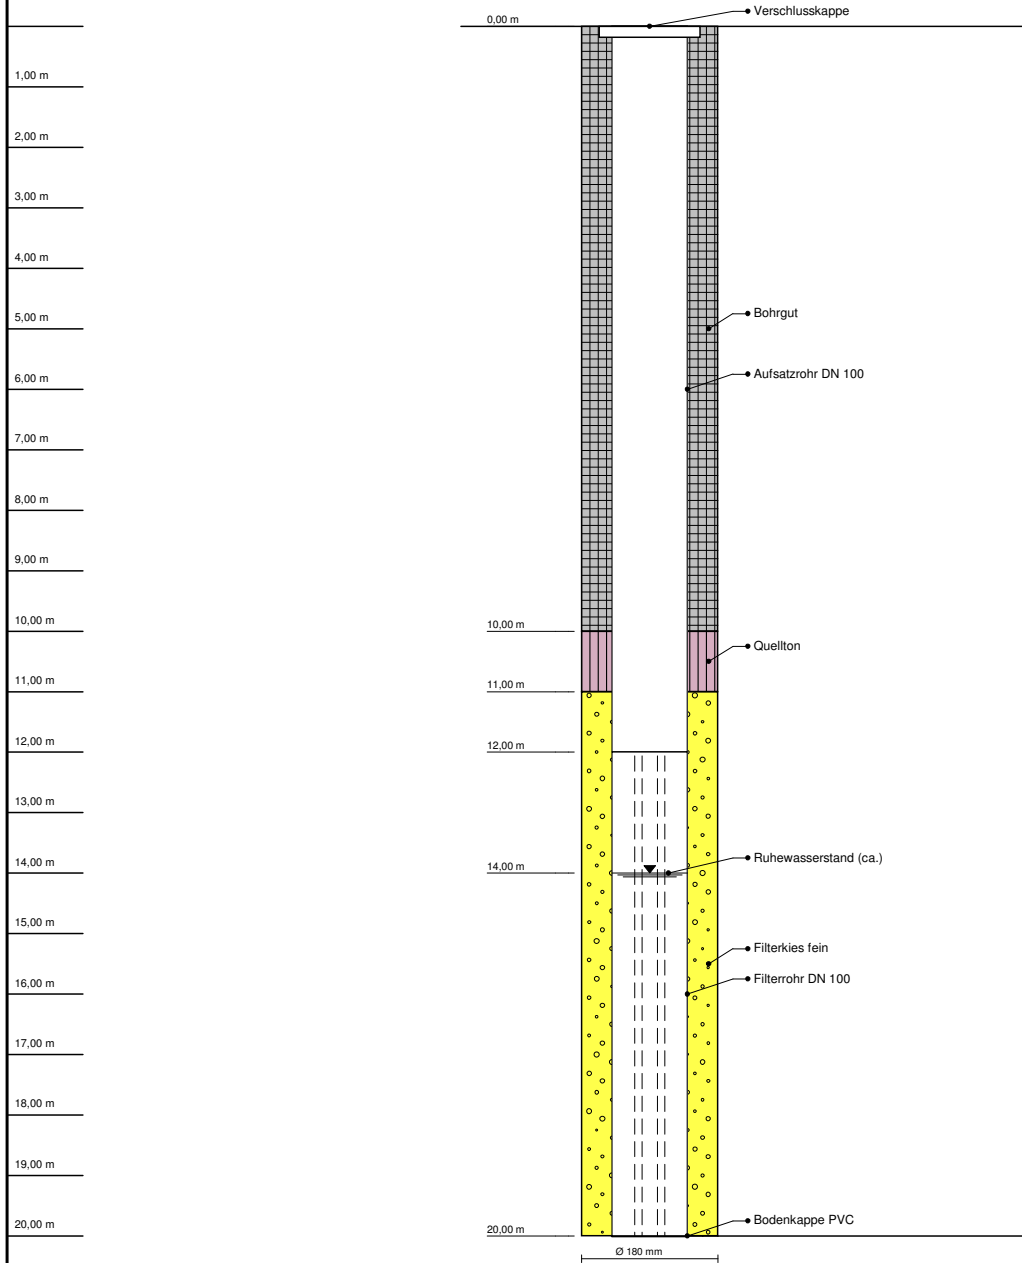

Bsp. Gartenbrunnen
Brunnenbohrung

Ort d. Bohrg. : Haltern

Anlage:

Auftraggeber :

Seite: 1 von 1

Bohrfirma : GeoTech Kancev GmbH

Maßstab: 1:125

Bearbeiter : P. Kancev

Datum: 06.12.2007

GEOTECH KANCEV^{GMBH}
BODENUNTERSUCHUNGEN
Herner Str. 156
44575 Castrop-Rauxel
Tel.: 02305 / 543738; Fax: 02305 / 543739
E-mail: kancev@t-online.de